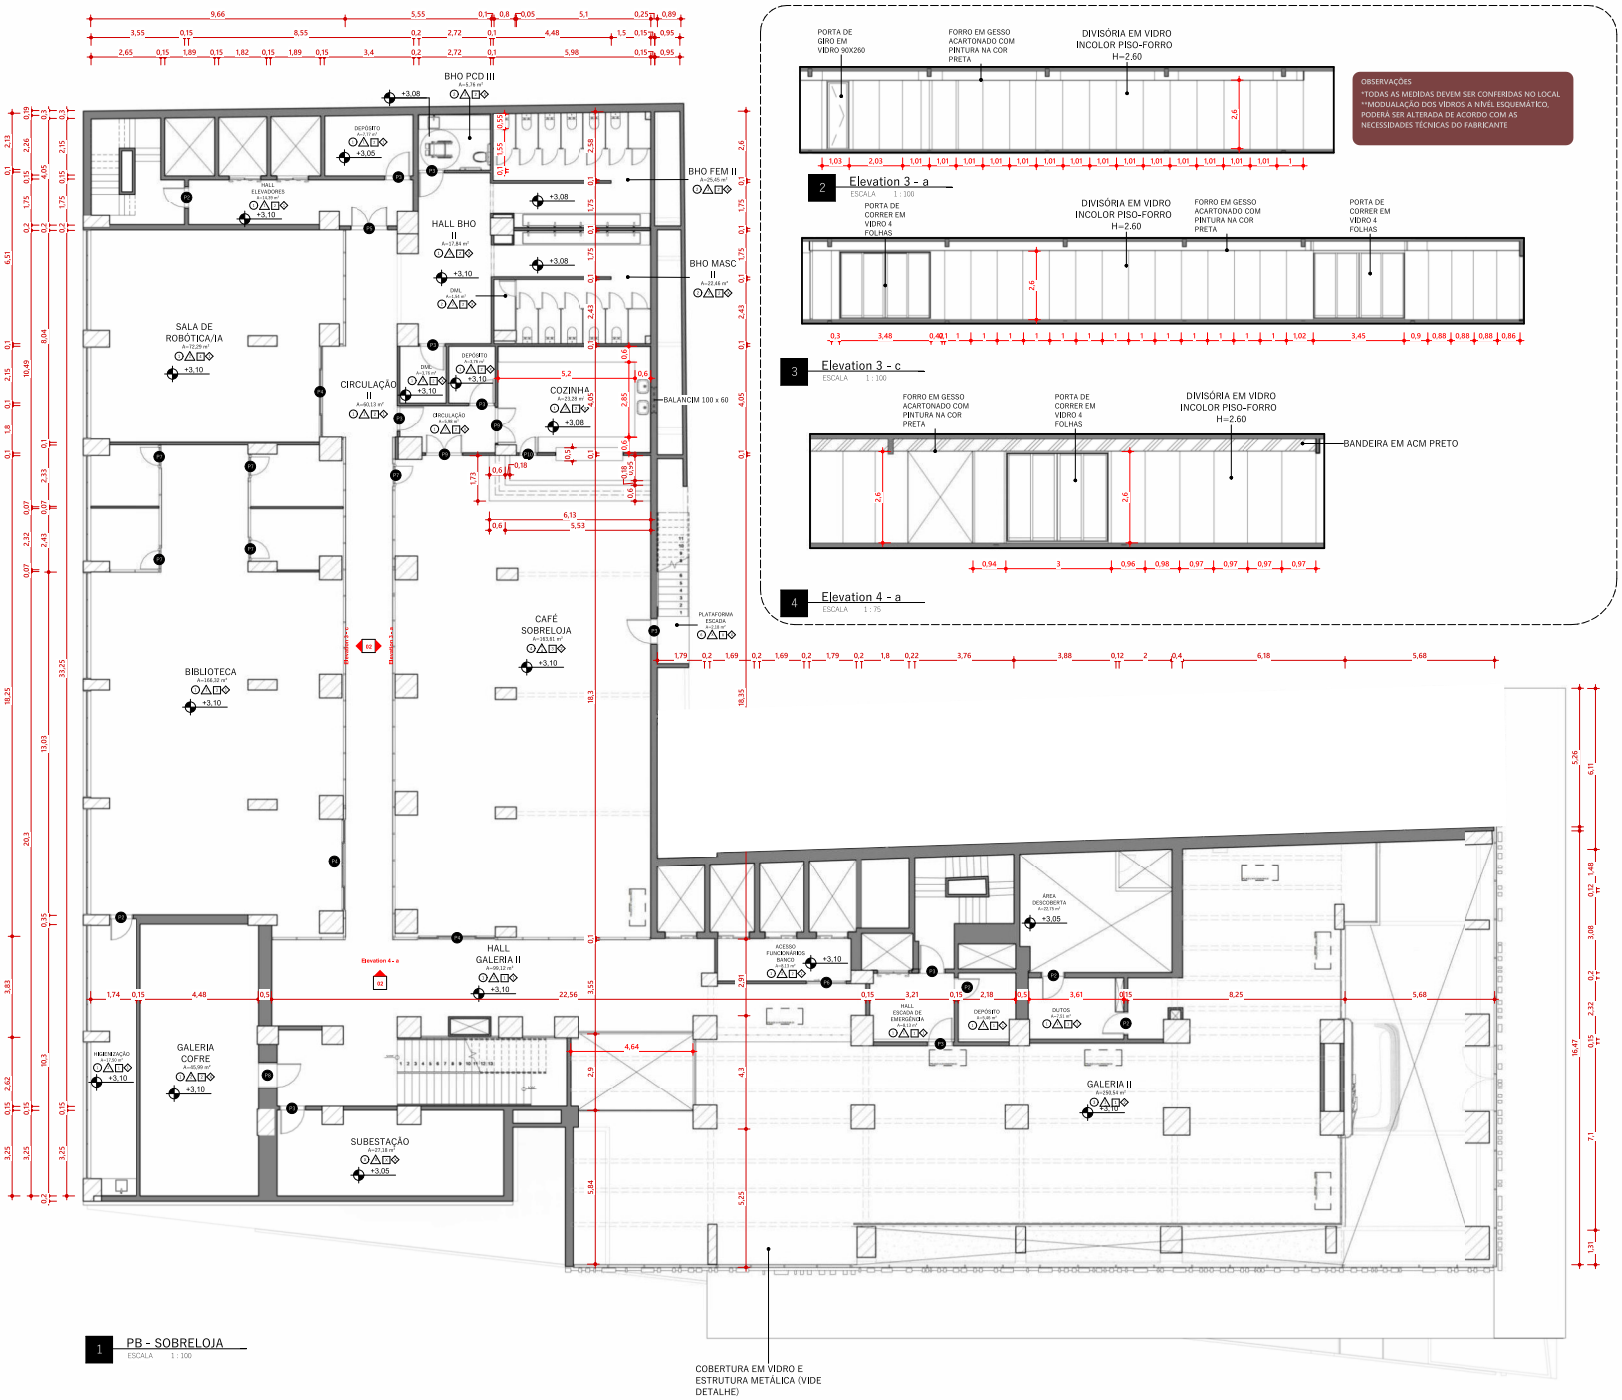

1 PB - SOBRELOJA
ESCALA 1 : 100

2 Elevation 3 - a
ESCALA 1 : 100

3 Elevation 3 - c
ESCALA 1 : 100

4 Elevation 4 - a
ESCALA 1 : 75

QUADRO DE ÁREAS

TÉRREO	1463 M2
SOBRELOJA	1317 M2
1º PAVIMENTO	1496 M2

PORTAS

ID	Tipo
P1	Kit Porta CH Fibra Revest. Formiplast Preto 70 X 210
P2	Kit Porta CH Fibra Revest. Formiplast Preto 80 X 210
P3	Kit Porta CH Fibra Revest. Formiplast Preto 90 X 210
P4	PORTA DE CORRER EM VIDRO 4 FOLHAS
P5	SAÍDA DE EMERGÊNCIA 1,50 x 2,10
P6	PORTA DE CORRER PRETA 1.40 x 2,10
P7	PORTA DE GIRO EM VIDRO 90X260
P8	PORTA COFRE
P9	Porta Duas Folhas Preta 140 X 210
P10	Kit Porta CH Fibra Revest. Formiplast Preto 60 X 210
P11	PORTA DE GIRO DUAS FOLHAS PRETA 180X210
P13	PORTA DE GIRO EM VIDRO DUAS FOLHAS
P14	Porta Duas Folhas Mimetizada com Painel Arkowood K 140 X 210

Total geral: 79

PISOS ○

ID	Tipo	FABRICANTE	Comentários
P1	PORCELANATO SAMPA CINZA AC 120X120 - ACAB - EXTERNO- FAB - DECORTILES	DECORTILES	PAGINAÇÃO VIDE PLANTA DE PISO
P2	PORCELANATO SAMPA CINZA AC 60X120 - ACAB - EXTERNO - FAB - DECORTILES	DECORTILES	PAGINAÇÃO VIDE PLANTA DE PISO
P3	PISO VINILCO AMADEIRADO MIND ALMOND	<varia>	<varia>
P4	PISO TIPO XADREZ EM MARMORE E GRANITO 40X40	A DEFINIR	PAGINAÇÃO VIDE PLANTA DE PISO
P5	CARPETE A DEFINIR	TARKETT	
P6	PORCELANATO CITÉ ITÁ ARDÓSIA CARBONO	ELIANE	

REVESTIMENTOS △

ID	Tipo	Fabricante	OBSERVAÇÃO
R1	PINTURA NA COR PRETA	SHERWIN WILLIAMS	
R2	PINTURA CINZA INTROSPECÇÃO	SHERWIN WILLIAMS	
R3	PORCELANATO SAMPA CINZA AC - 60X120	DECORTILES	
R4	<varia>		<varia>
R5	PAINEL ACÚSTICO LINHA ENGRAVED - TRISOFT	TRISOFT	A SER DETALHADO JUNTO AO FABRICANTE
R6	PAINEL ARKOWOOD K (OU SIMILAR)	ARKOS (OU SIMILAR)	

FORRO □

ID	Tipo	Fabricante	OBSERVAÇÃO
F1	LAJE EM CONCRETO COM PINTURA PRETA		
F2	FORRO EM GESSO ACARTONADO COM PINTURA NA COR PRETA		
F3	FORRO EM PVC AMADEIRADO NOGUEIRA ADV.	-	INSTALADO ENTRE AS VIGA, H=2.60m DO PISO ACABADO
F4	FORRO MINERAL RAW STRUCTURE	SONEX	H= 2.60 DO PISO ACABADO
F5	FORRO EM GESSO ACARTONADO COM PINTURA NA COR BRANCO NEVE		<varia>
F6	FORRO ARKOWOOD ER (OU SIMILAR)	ARKOS (OU SIMILAR)	A SER DETALHADO JUNTO AO FABRICANTE ◇

RODAPÉ

ID	Tipo	Fabricante
RP1	RODAPÉ SAMPA CINZA 14,5 X 120CM AC RETIFICADO	DECORTILES
RP2	RODAPÉ EM ALUMINIO PRETO 5CM	SANTA LUZIA

* TODAS AS MEDIDAS DEVEM SER CONFERIDAS NO LOCAL

JOSÉ PEDRO KALIF ARQUITETURA & DESIGN

PROJETO: CC BANCO DA AMAZÔNIA
CONTEÚDO: PLANTA BAIXA - SOBRELOJA
ENDEREÇO: AV. PRES. VARGAS
PROPRIETÁRIO: BANCO DA AMAZÔNIA
DESENHO: JOSÉ PEDRO KALIF
PRANCHA: 02 / 25
ESCALA: INDICADA
DATA DE ENTREGA: 17/12/2025

José Pedro Santa Maria de Souza • CAU/PA nº 00430881B

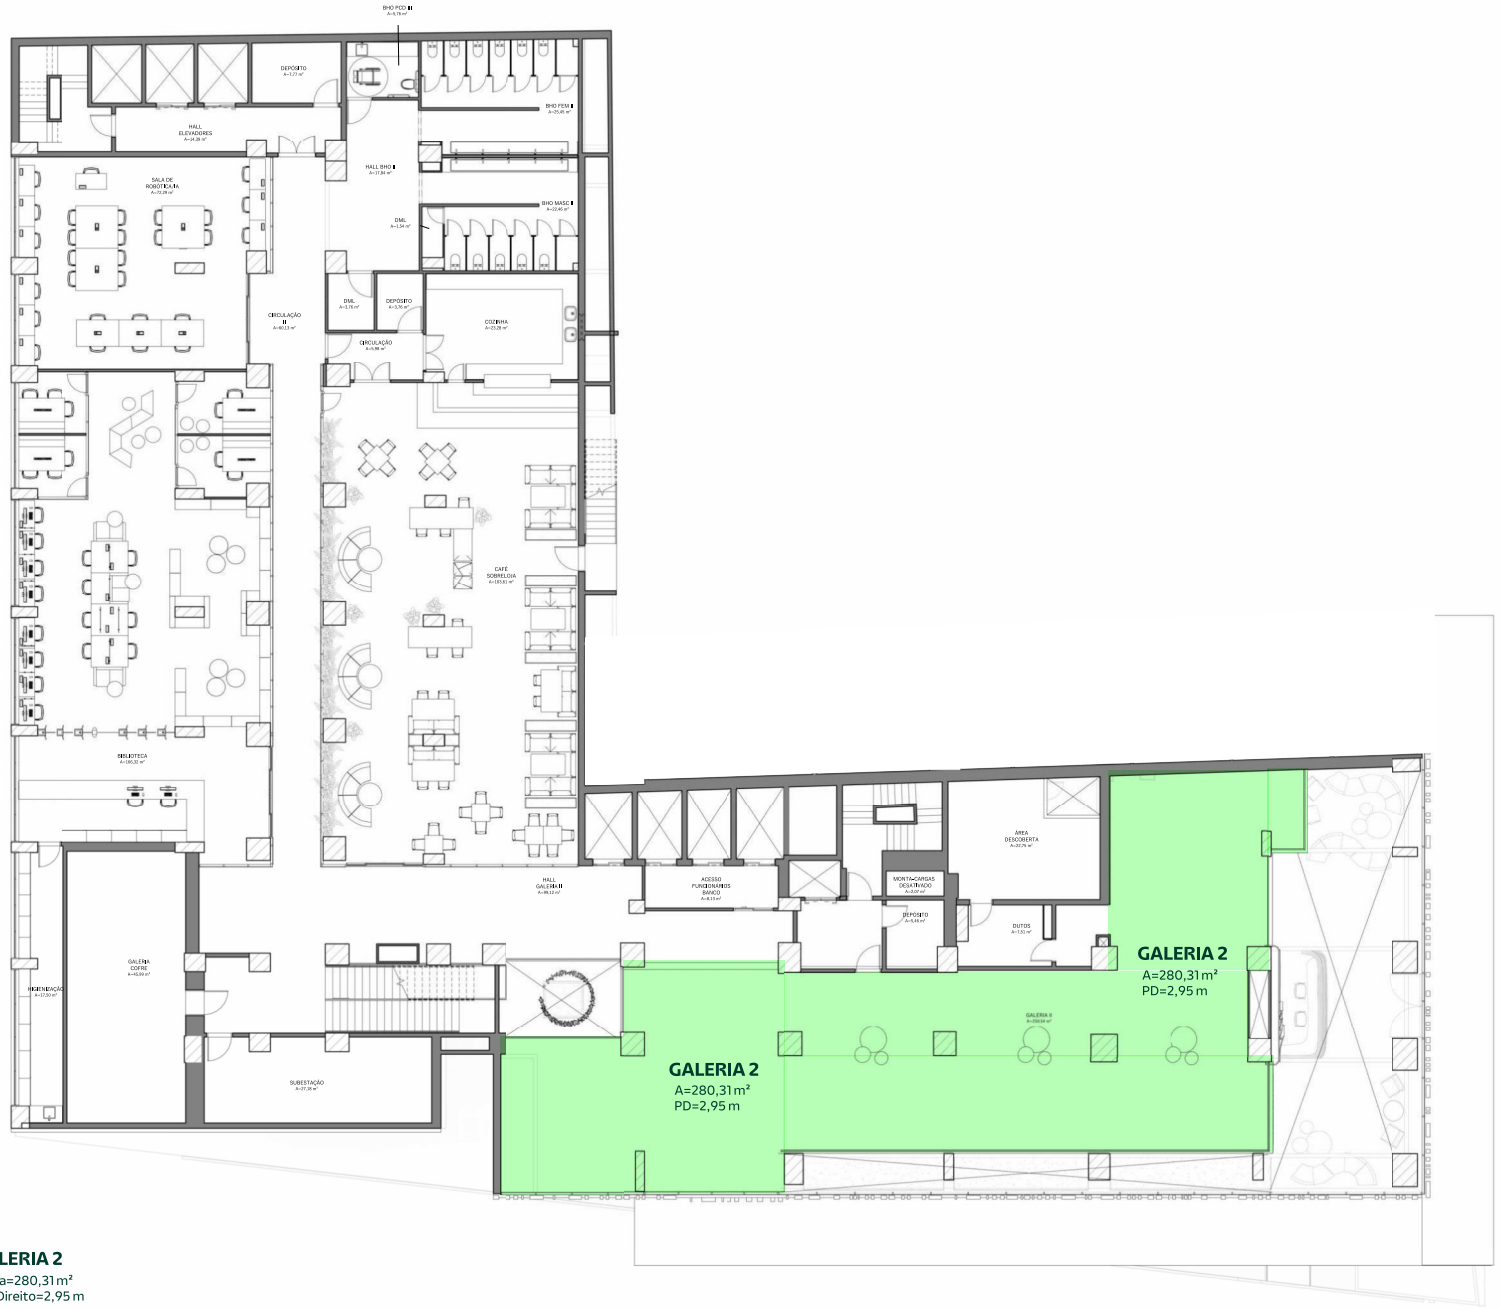

GALERIA 2
Área=280,31m²
Pé Direito=2,95 m

1 LAYOUT - SOBRELOJA
ESCALA 1:100

* TODAS AS MEDIDAS DEVEM SER CONFERIDAS NO LOCAL

JOSÉ PEDRO KALIF
ARQUITETURA & DESIGN

PROJETO: CC BANCO DA AMAZÔNIA
CONTEÚDO: LAYOUT - SOBRELOJA
ENDEREÇO: AV. PRES. VARGAS
PROPRIETÁRIO: BANCO DA AMAZÔNIA
DESENHO: JOSÉ PEDRO KALIF
PRANCHA: 11 / 25
ESCALA: INDICADA
DATA DE ENTREGA: 17/12/2025

José Pedro Santa Maria de Souza • CAU/PA nº 30430-8