


1 CORTE A - ANTEPROJETO

ESCALA 1:75

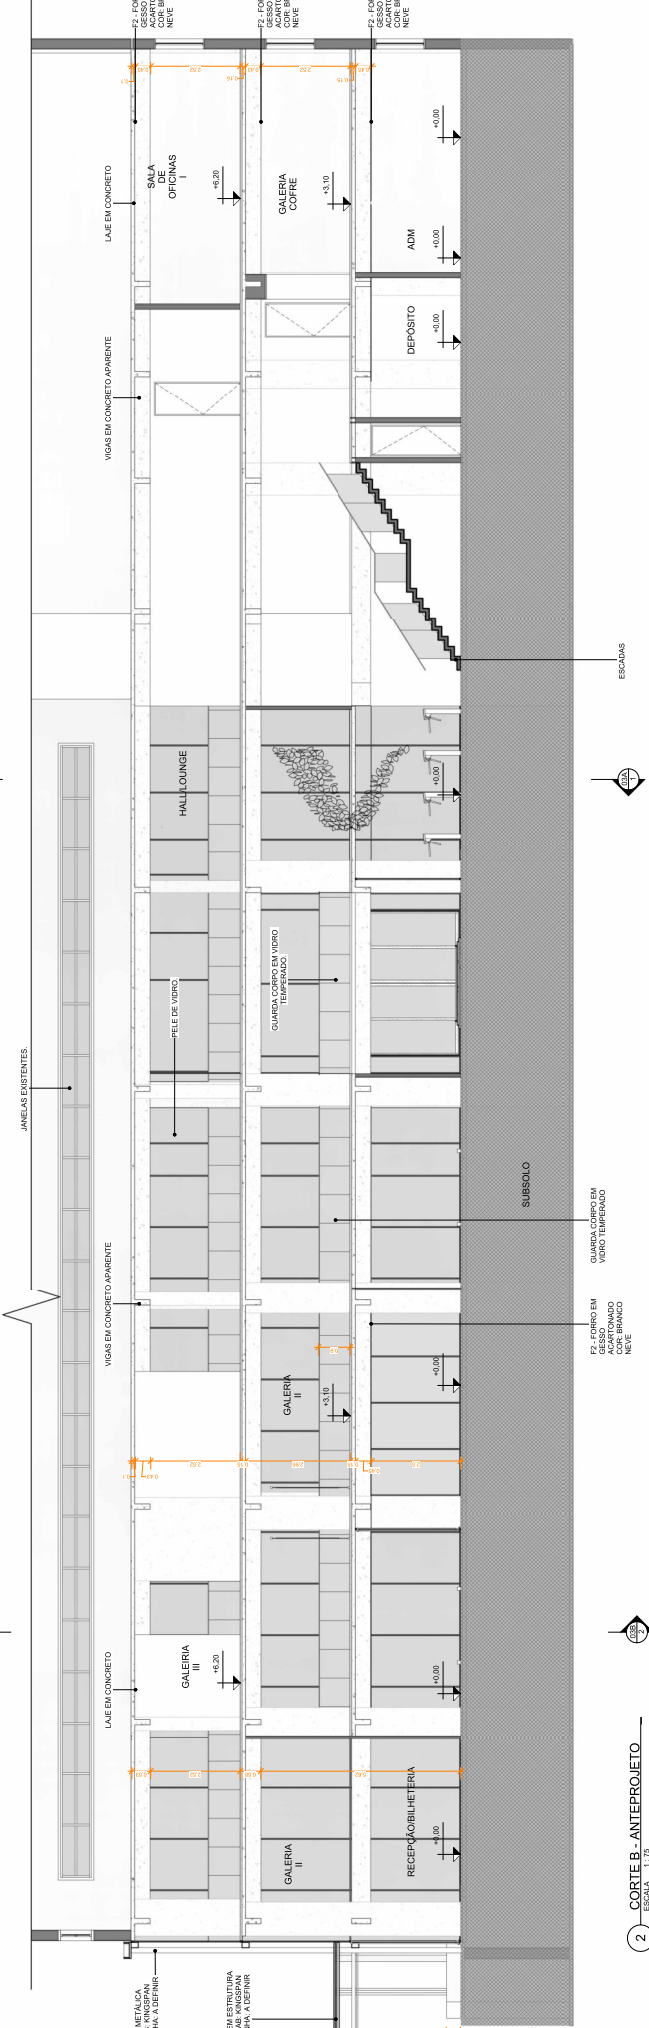

2 CORTE B - ANTEPROJETO

ESCALA 1:75